


1층 국제회의장 중층 무대조명장치 평면 배치도 (조정실)

SCALE A1:1/80, A3:1/160

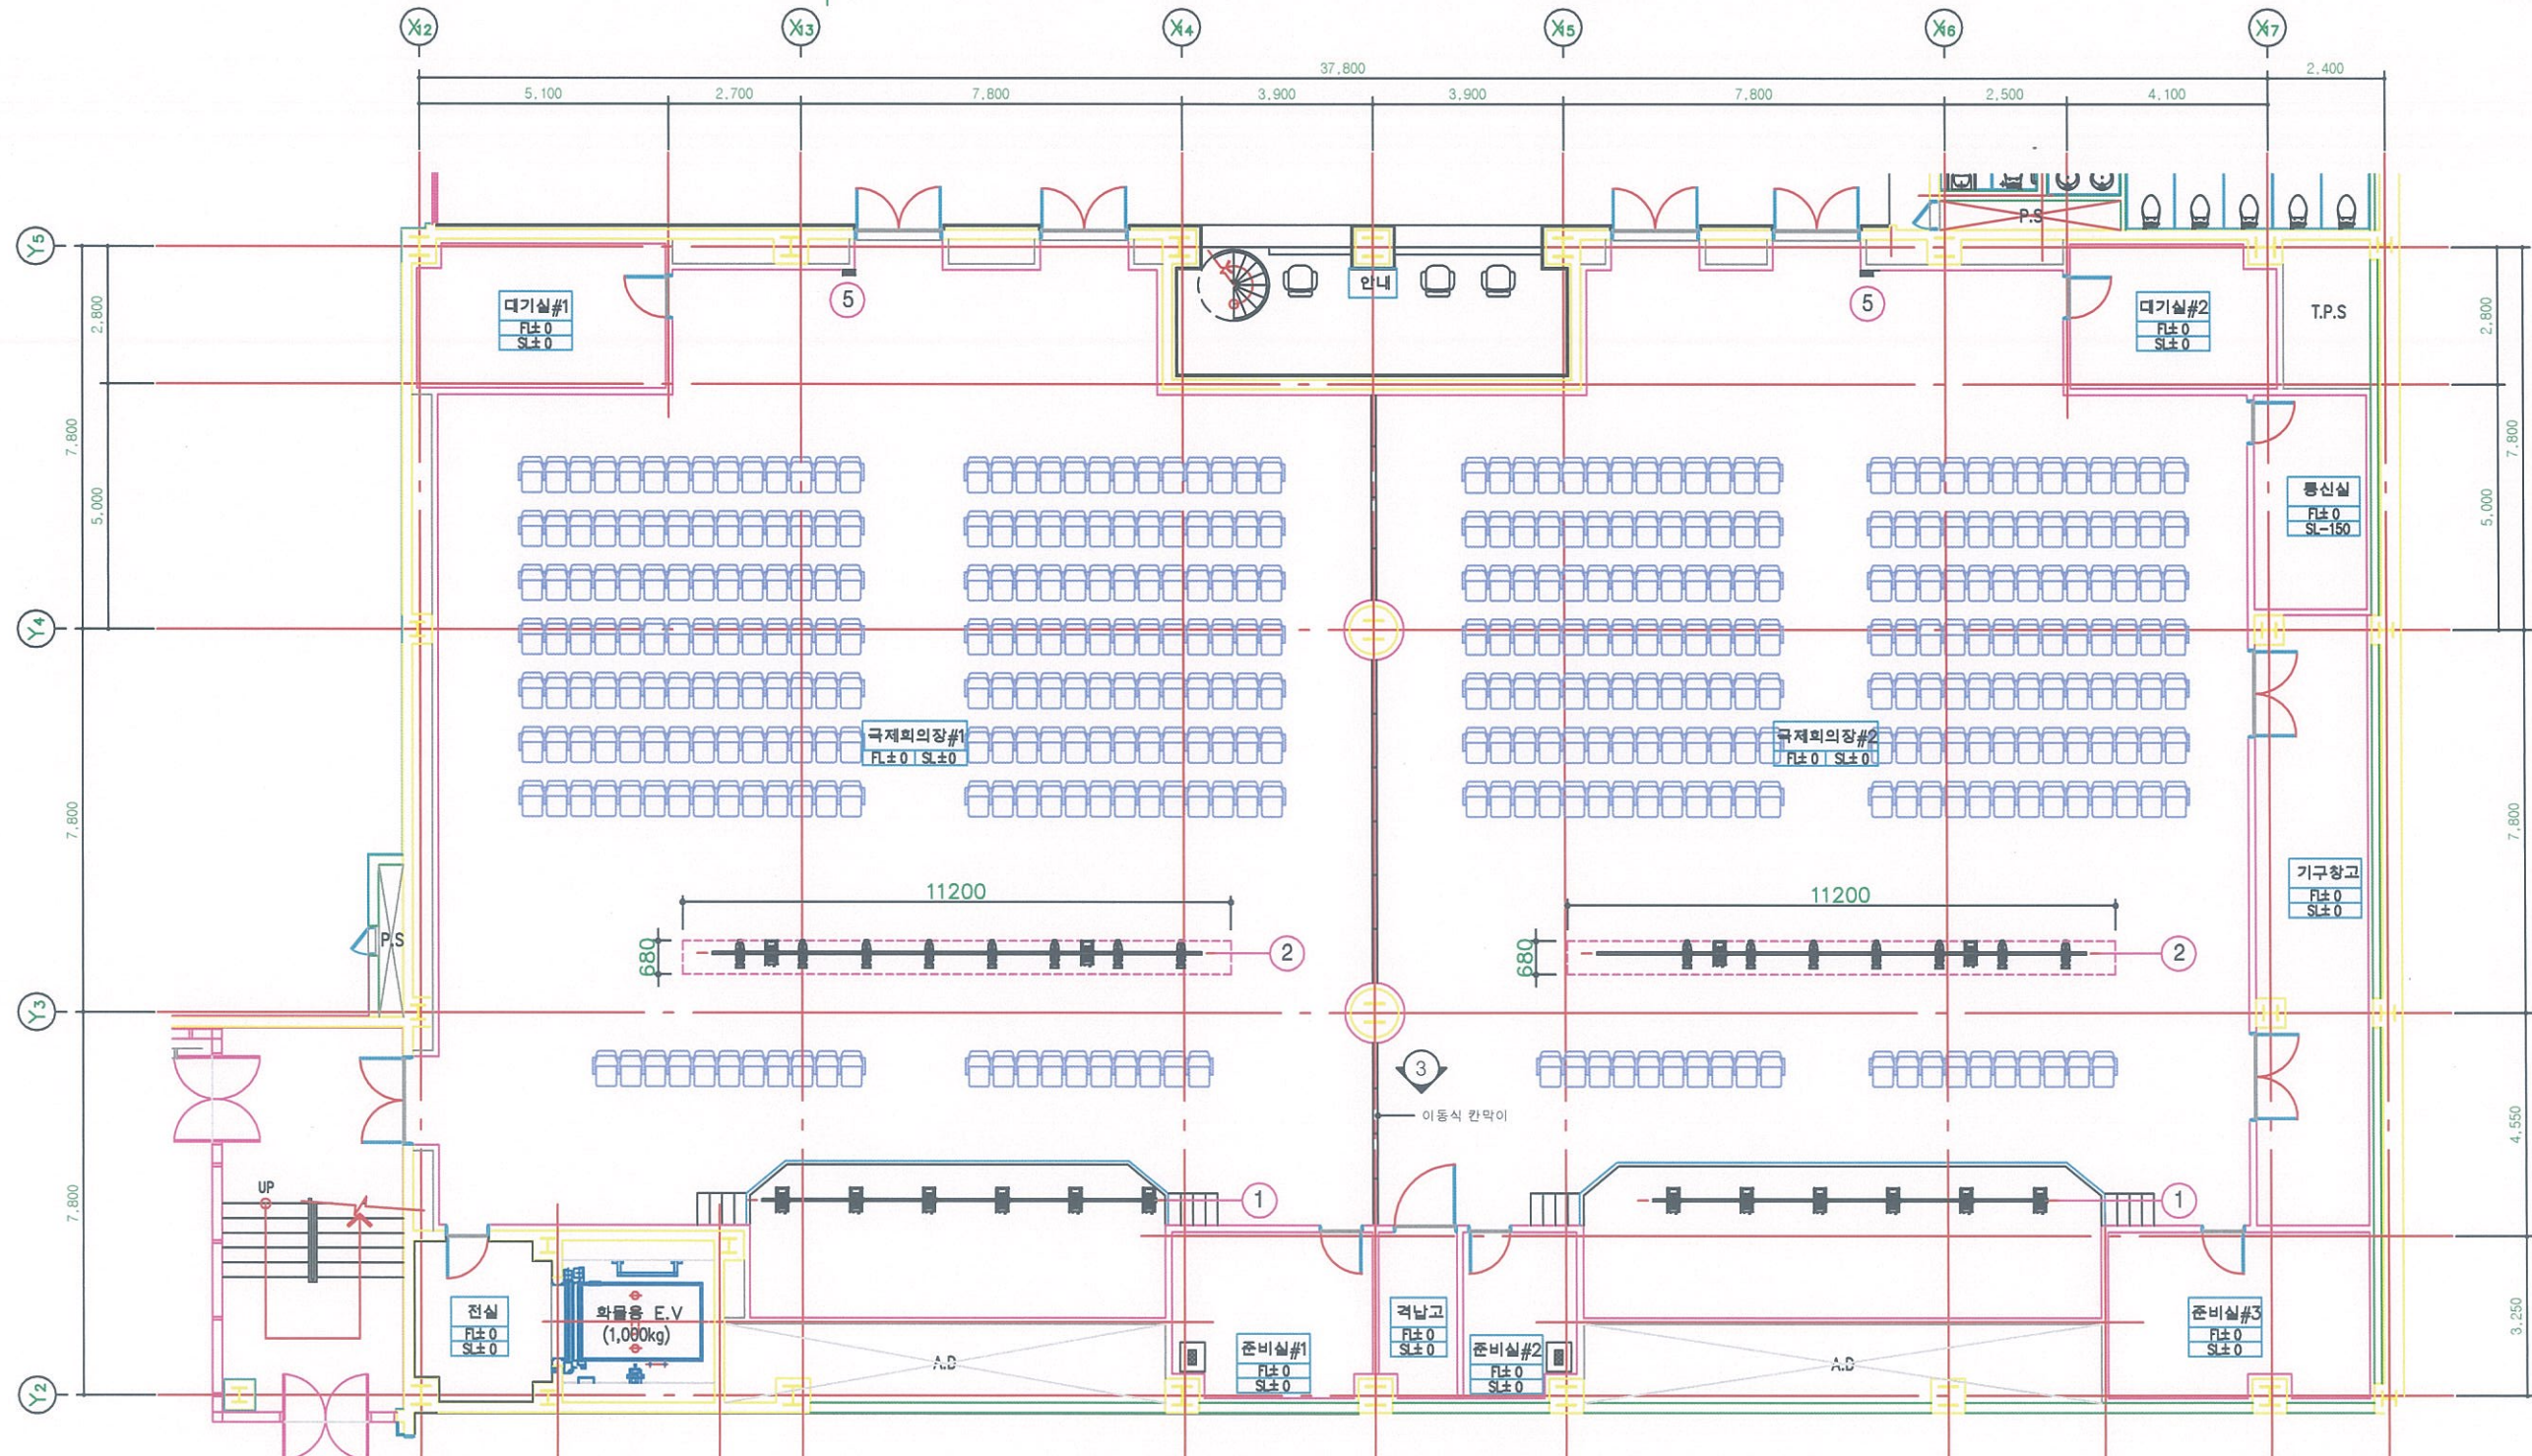

1층 국제회의장 무대조명장치 평면 배치도

SCALE A1:1/80, A3:1/160