대강당 무대조명 배치평면도
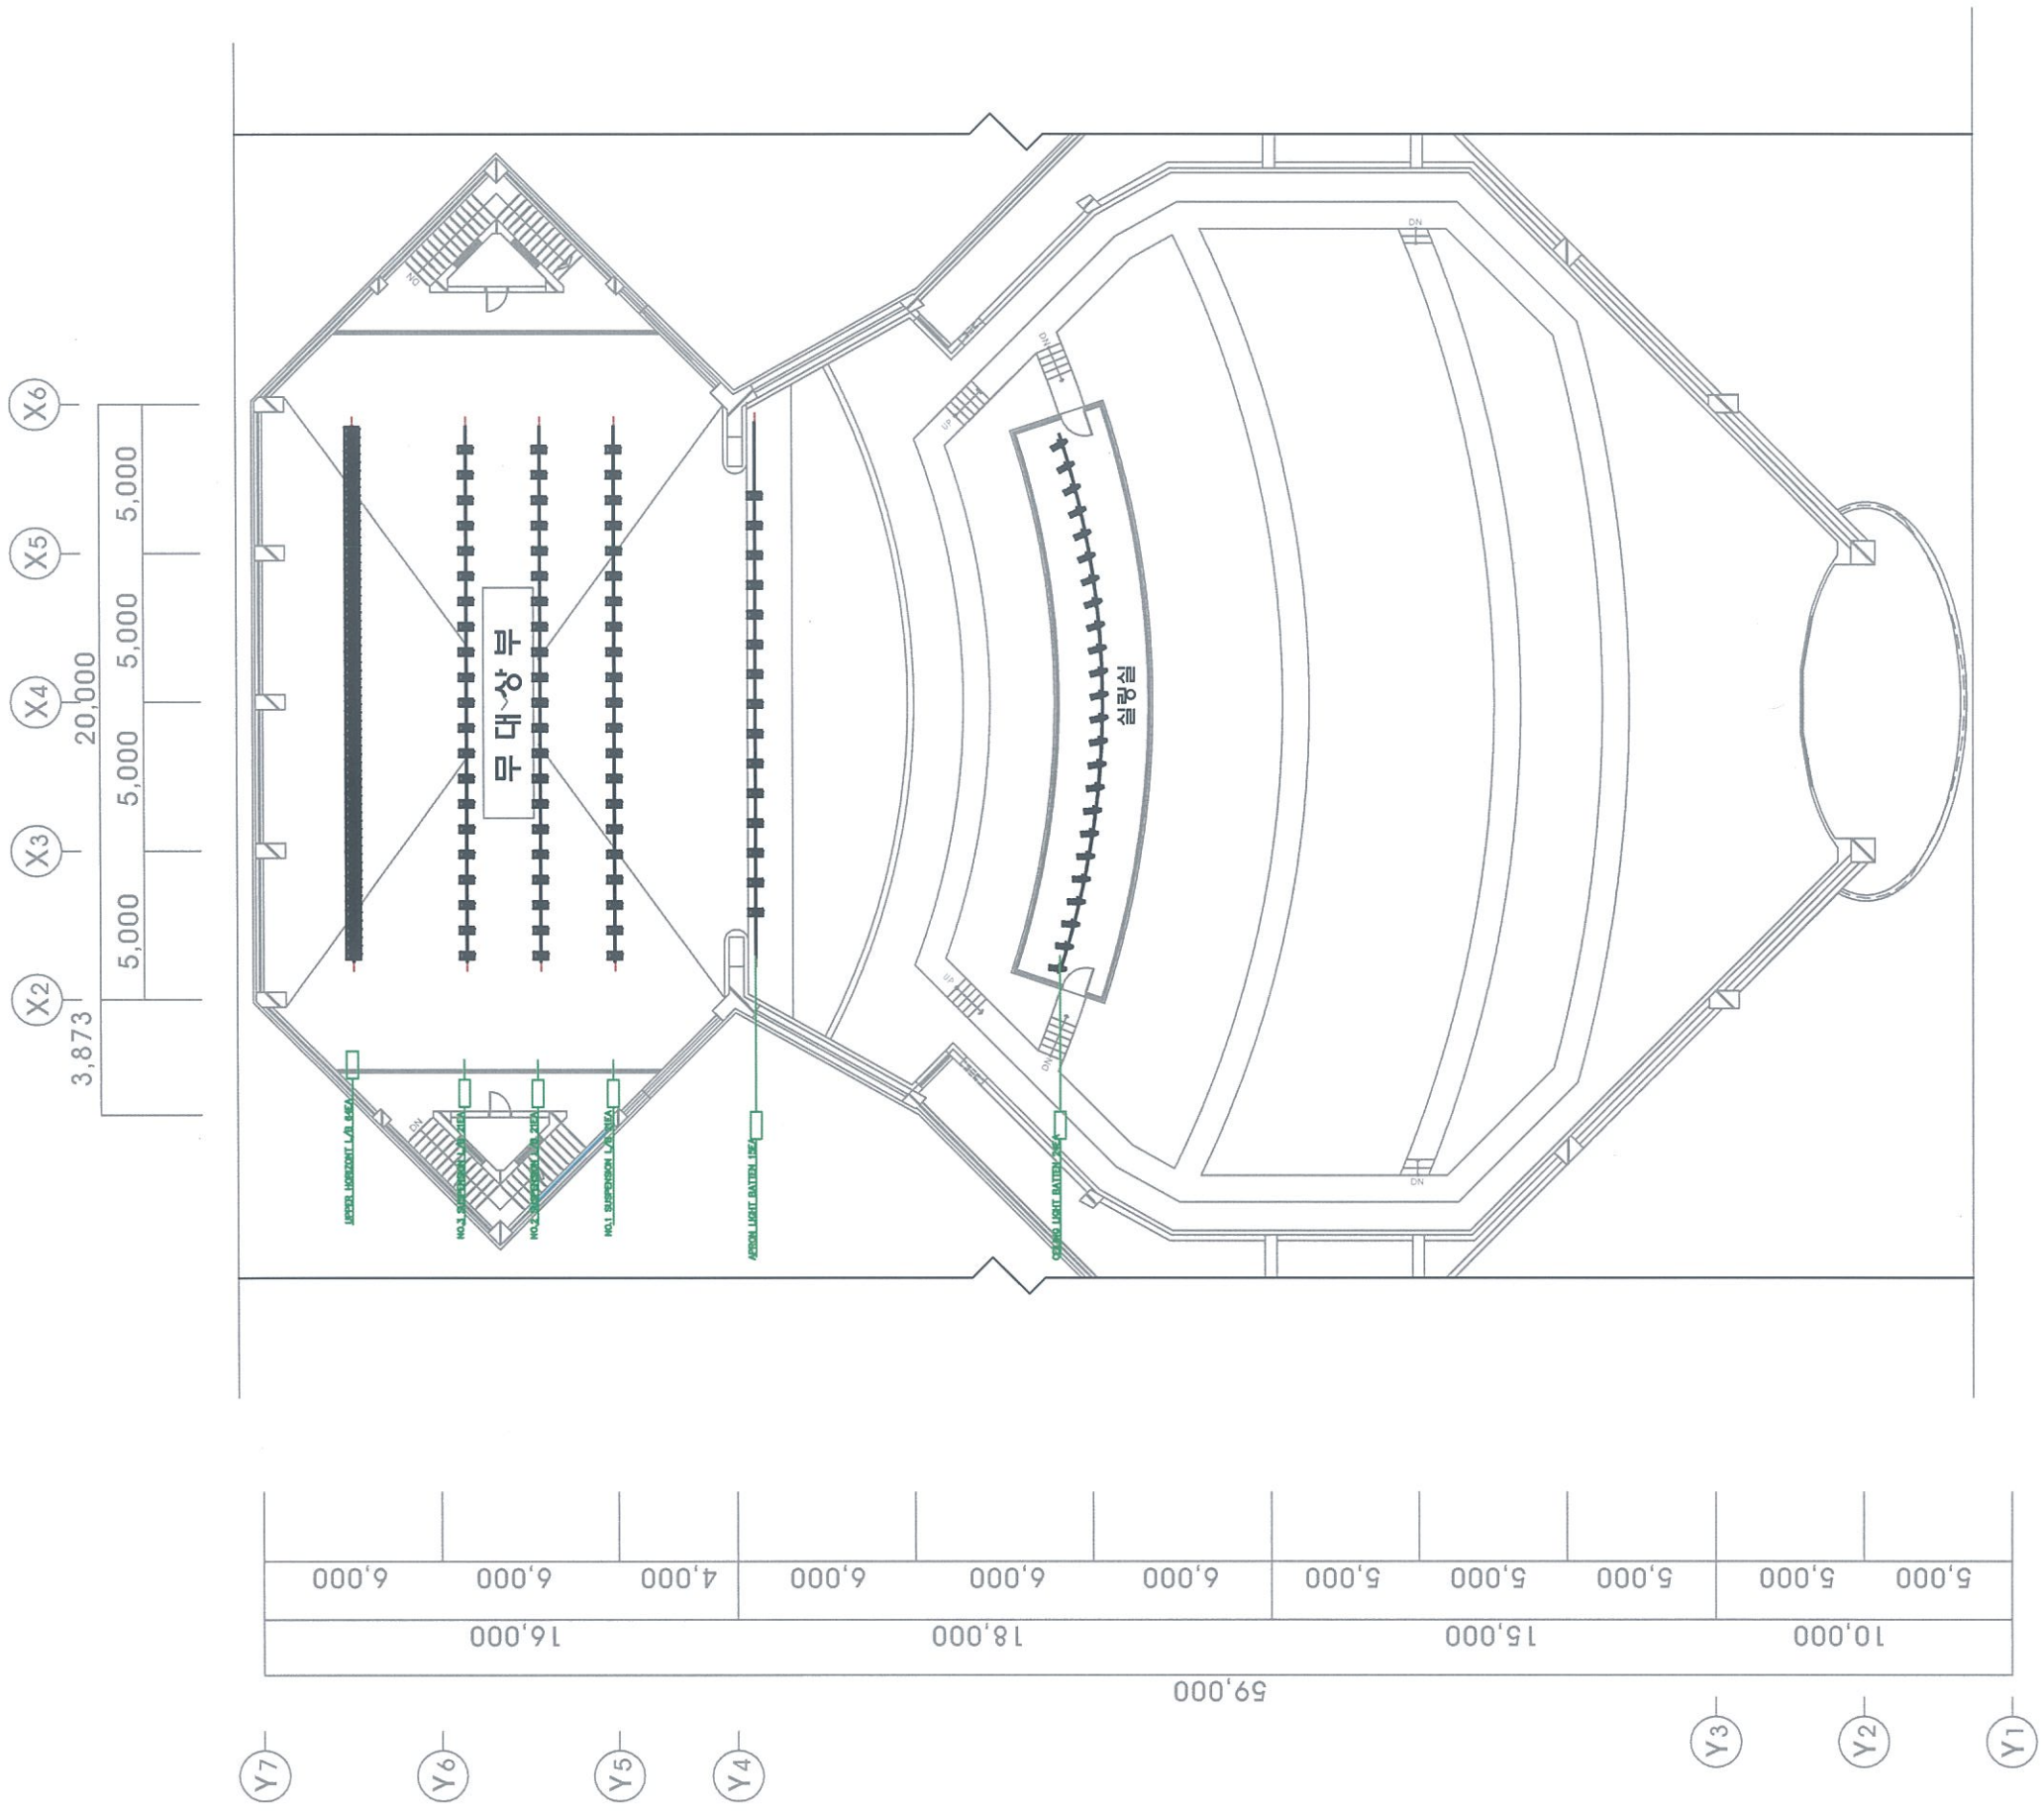
SCALE : 1 / 150 (A1)
SCALE : 1 / 300 (A3)