


2층 국제회의장 중층 무대조명장치 평면 배치도 (조정실)
SCALE A1:1/80, A3:1/160

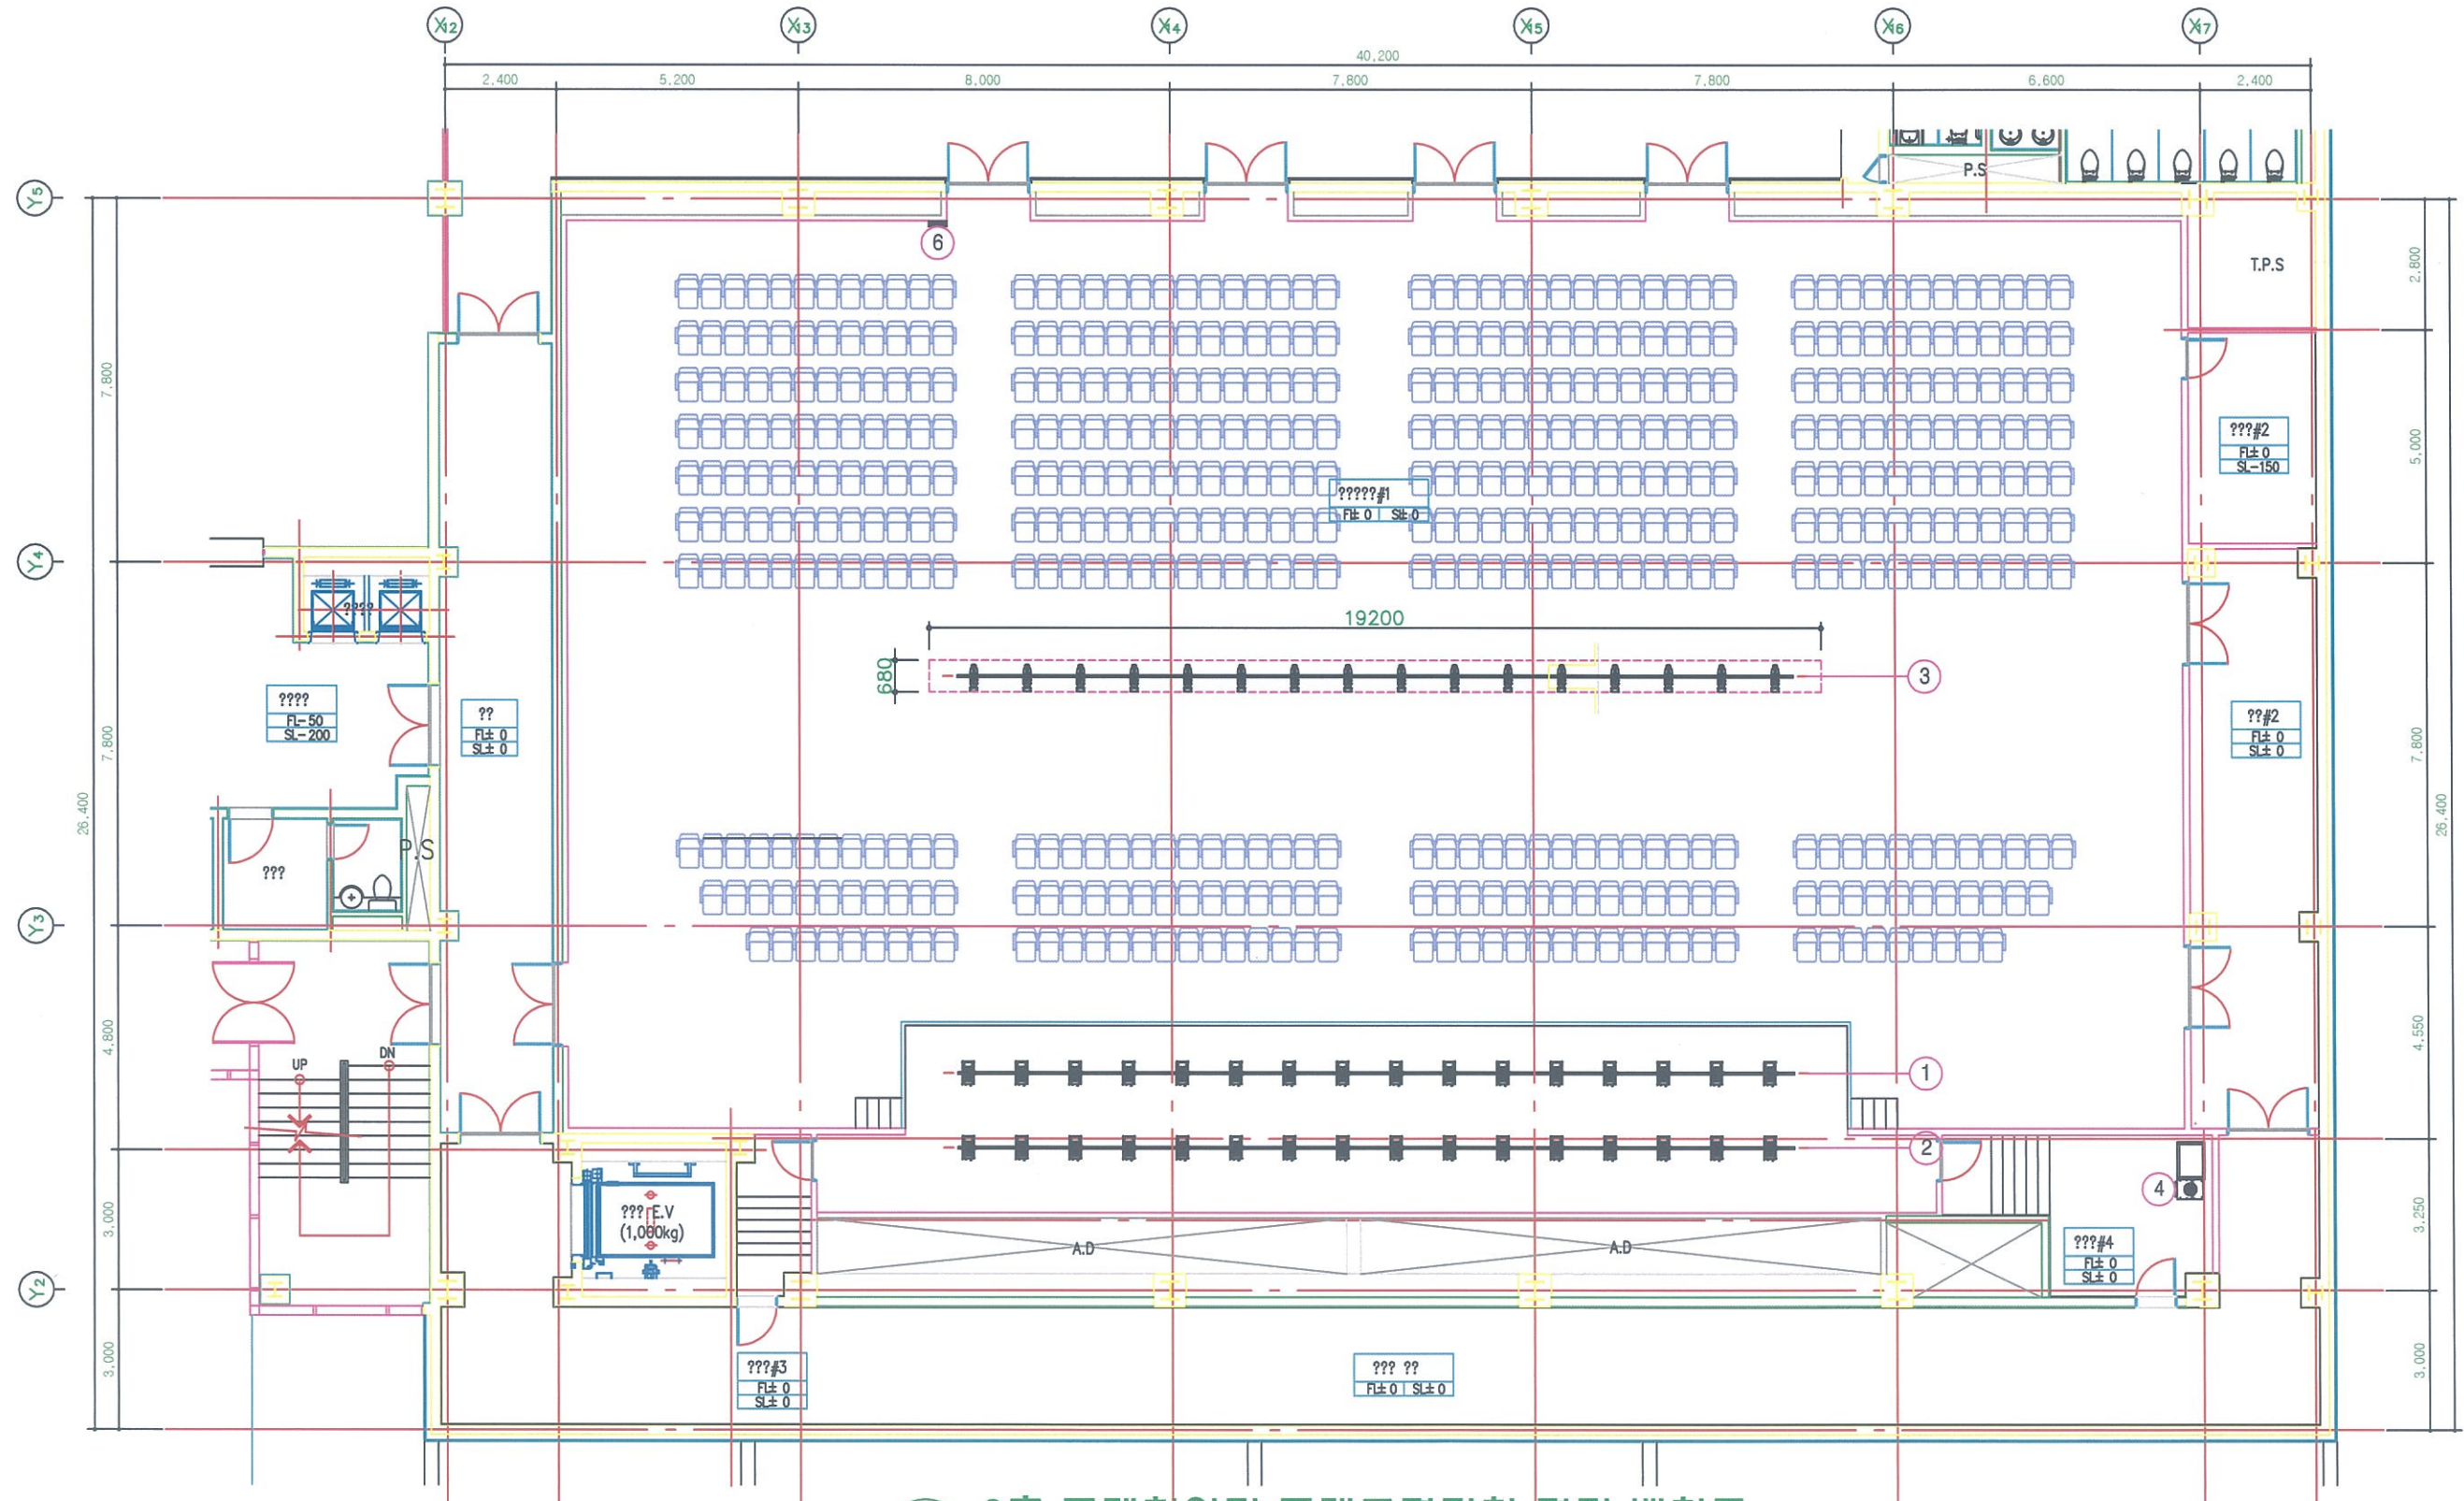

2층 국제회의장 무대조명장치 평면 배치도
SCALE A1:1/80, A3:1/160